


a

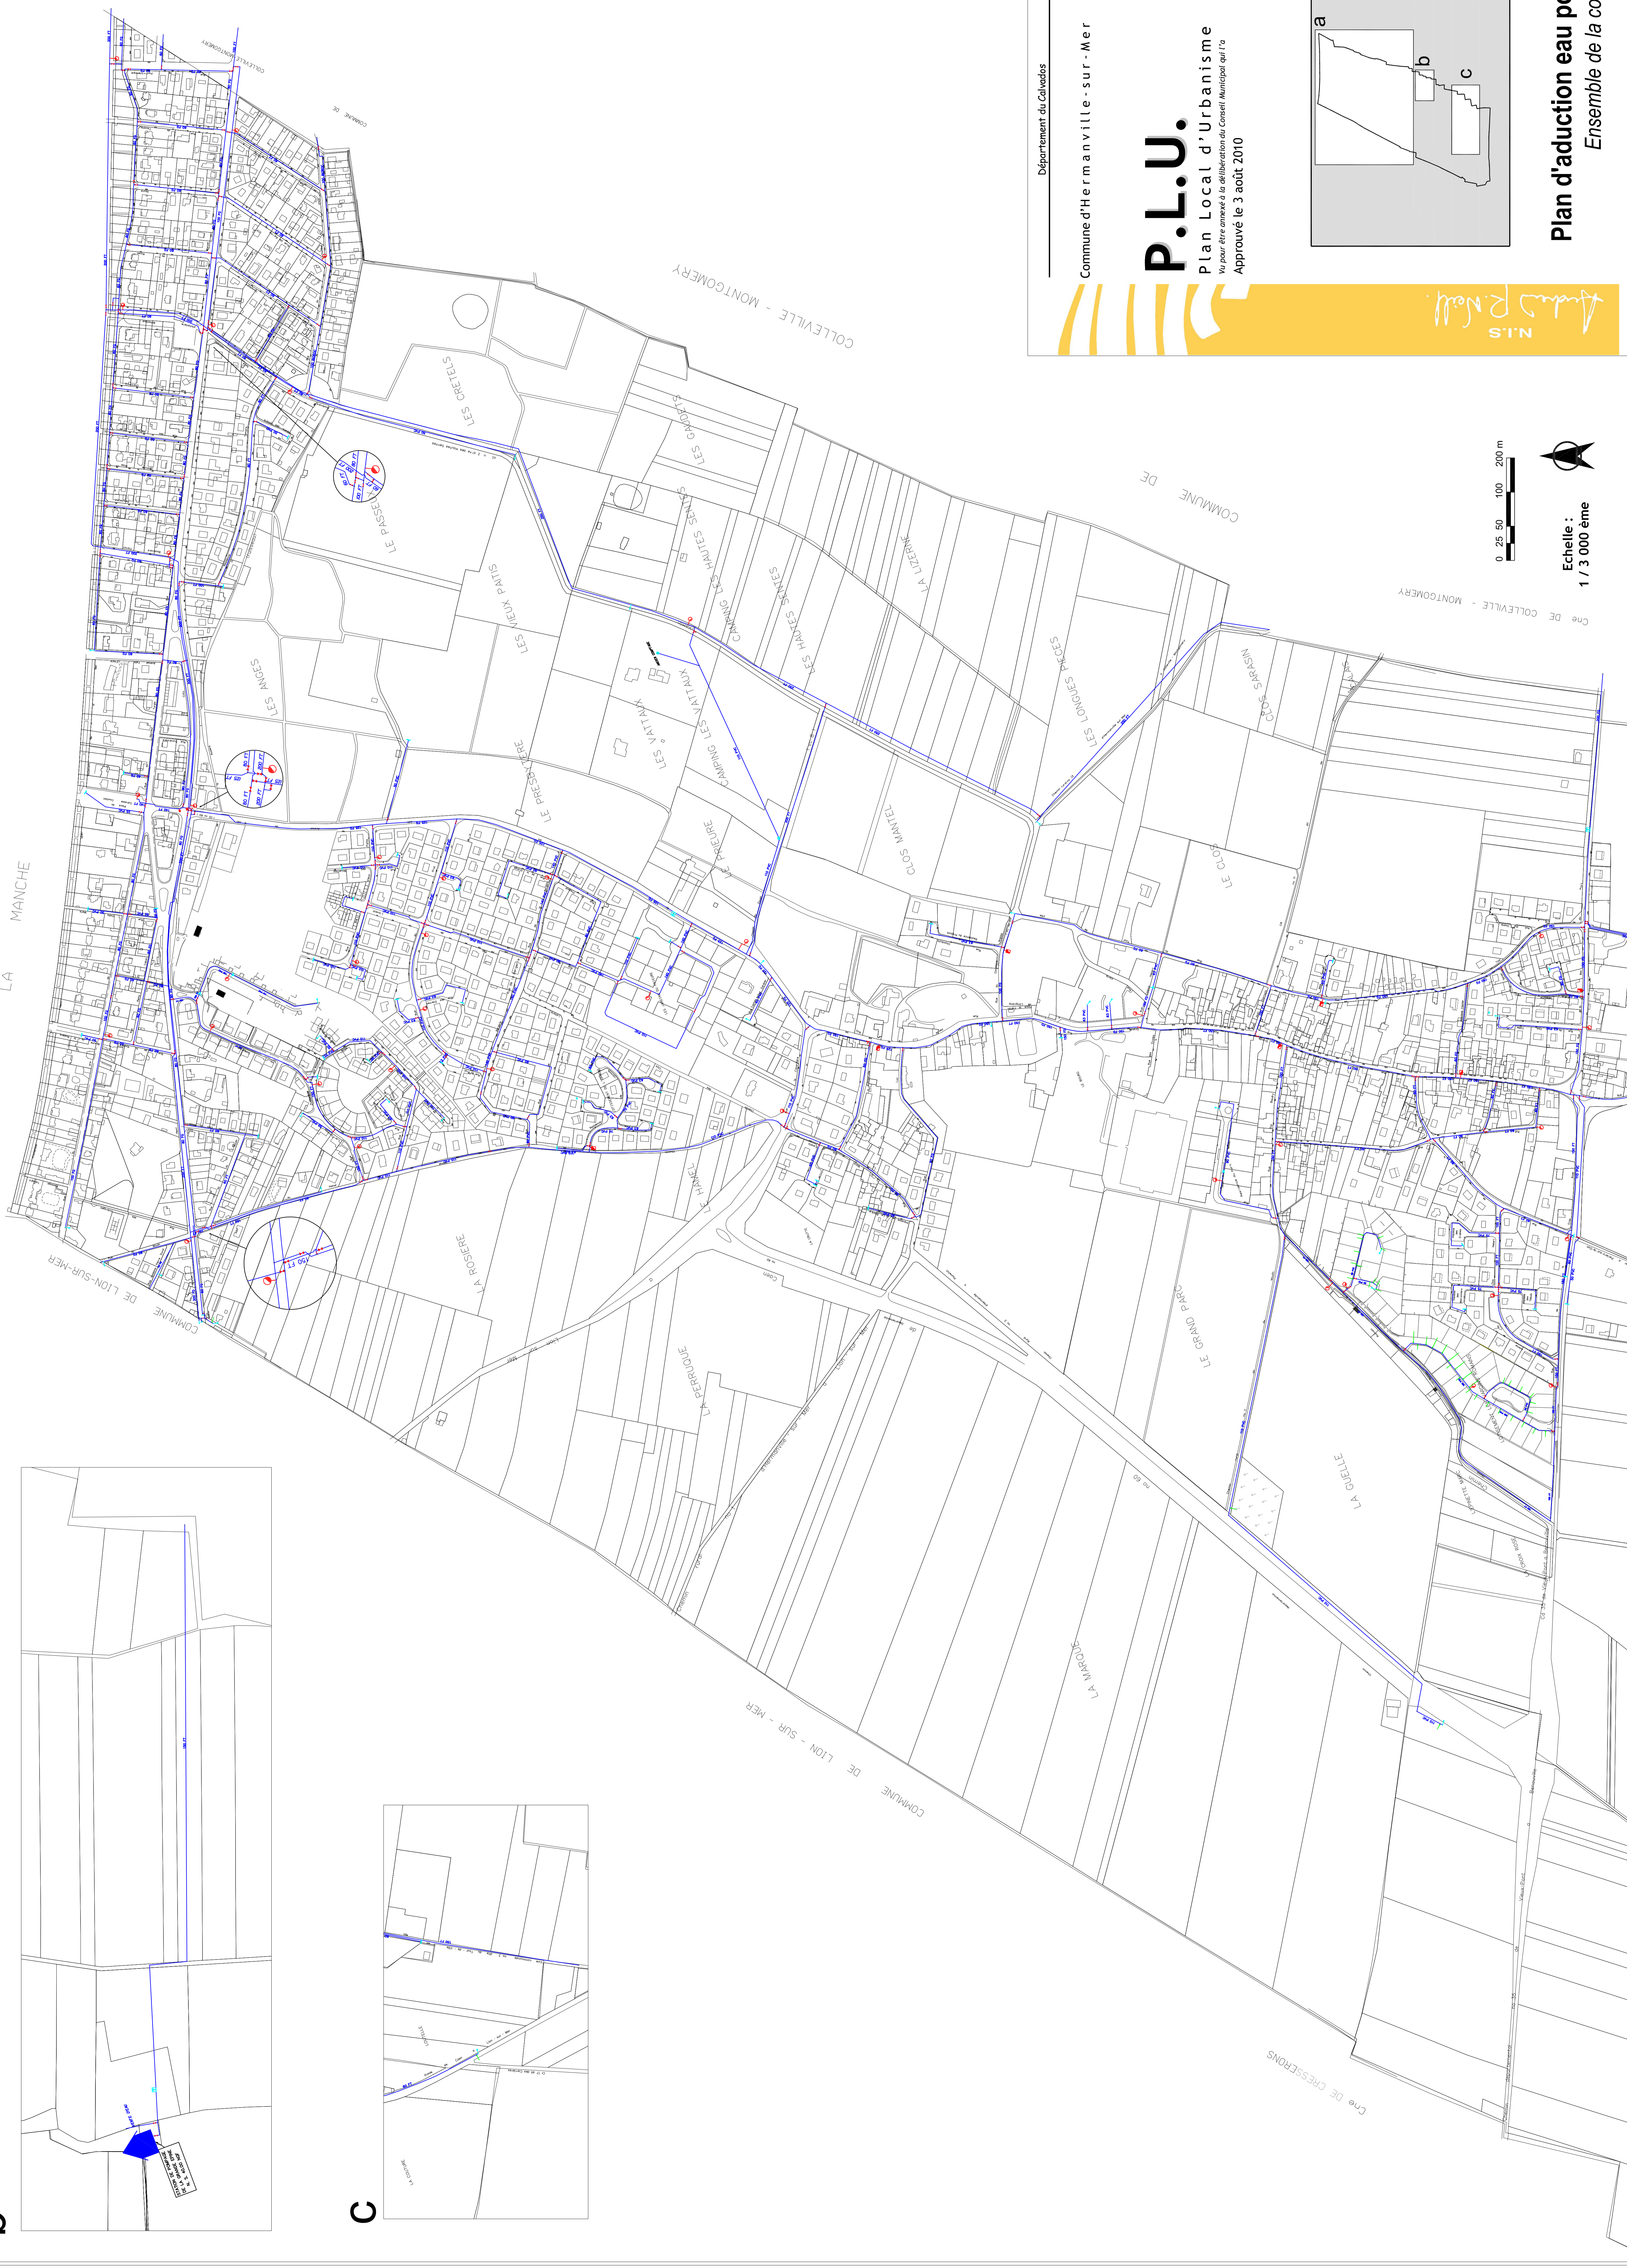

b

c

HERMANVILLE
sur-Mer

Département du Calvados

Commune d'Hermanville-sur-Mer

P.L.U.

Plan Local d'Urbanisme
Vu pour être annexé à la délibération du Conseil Municipal qui l'a
Approuvé le 3 août 2010

0 25 50 100 200 m

Echelle :
1 / 3 000 ème

6.2.2.
Plan d'aduction eau potable
Ensemble de la commune